



COLEGIO OFICIAL DE INGENIEROS INDUSTRIALES DE LA REGIÓN DE MURCIA

RESUMEN DE FIRMAS DEL DOCUMENTO

COLEGIADO01

MILLAN SANCHEZ
JAUREGUI JUAN MANUEL -

Firmado digitalmente por MILLAN SANCHEZ JAUREGUI JUAN MANUEL - [REDACTED]
Nombre de reconocimiento (DN): c=ES, serialNumber=IDCES-[REDACTED], givenName=JUAN MANUEL, sn=MILLAN SANCHEZ JAUREGUI, cn=MILLAN SANCHEZ JAUREGUI JUAN MANUEL - [REDACTED]
Fecha: 2025.09.24 12:03:20 +02'00'

COLEGIADO02


COLEGIADO03

COLEGIO

COLEGIO

OTROS

OTROS

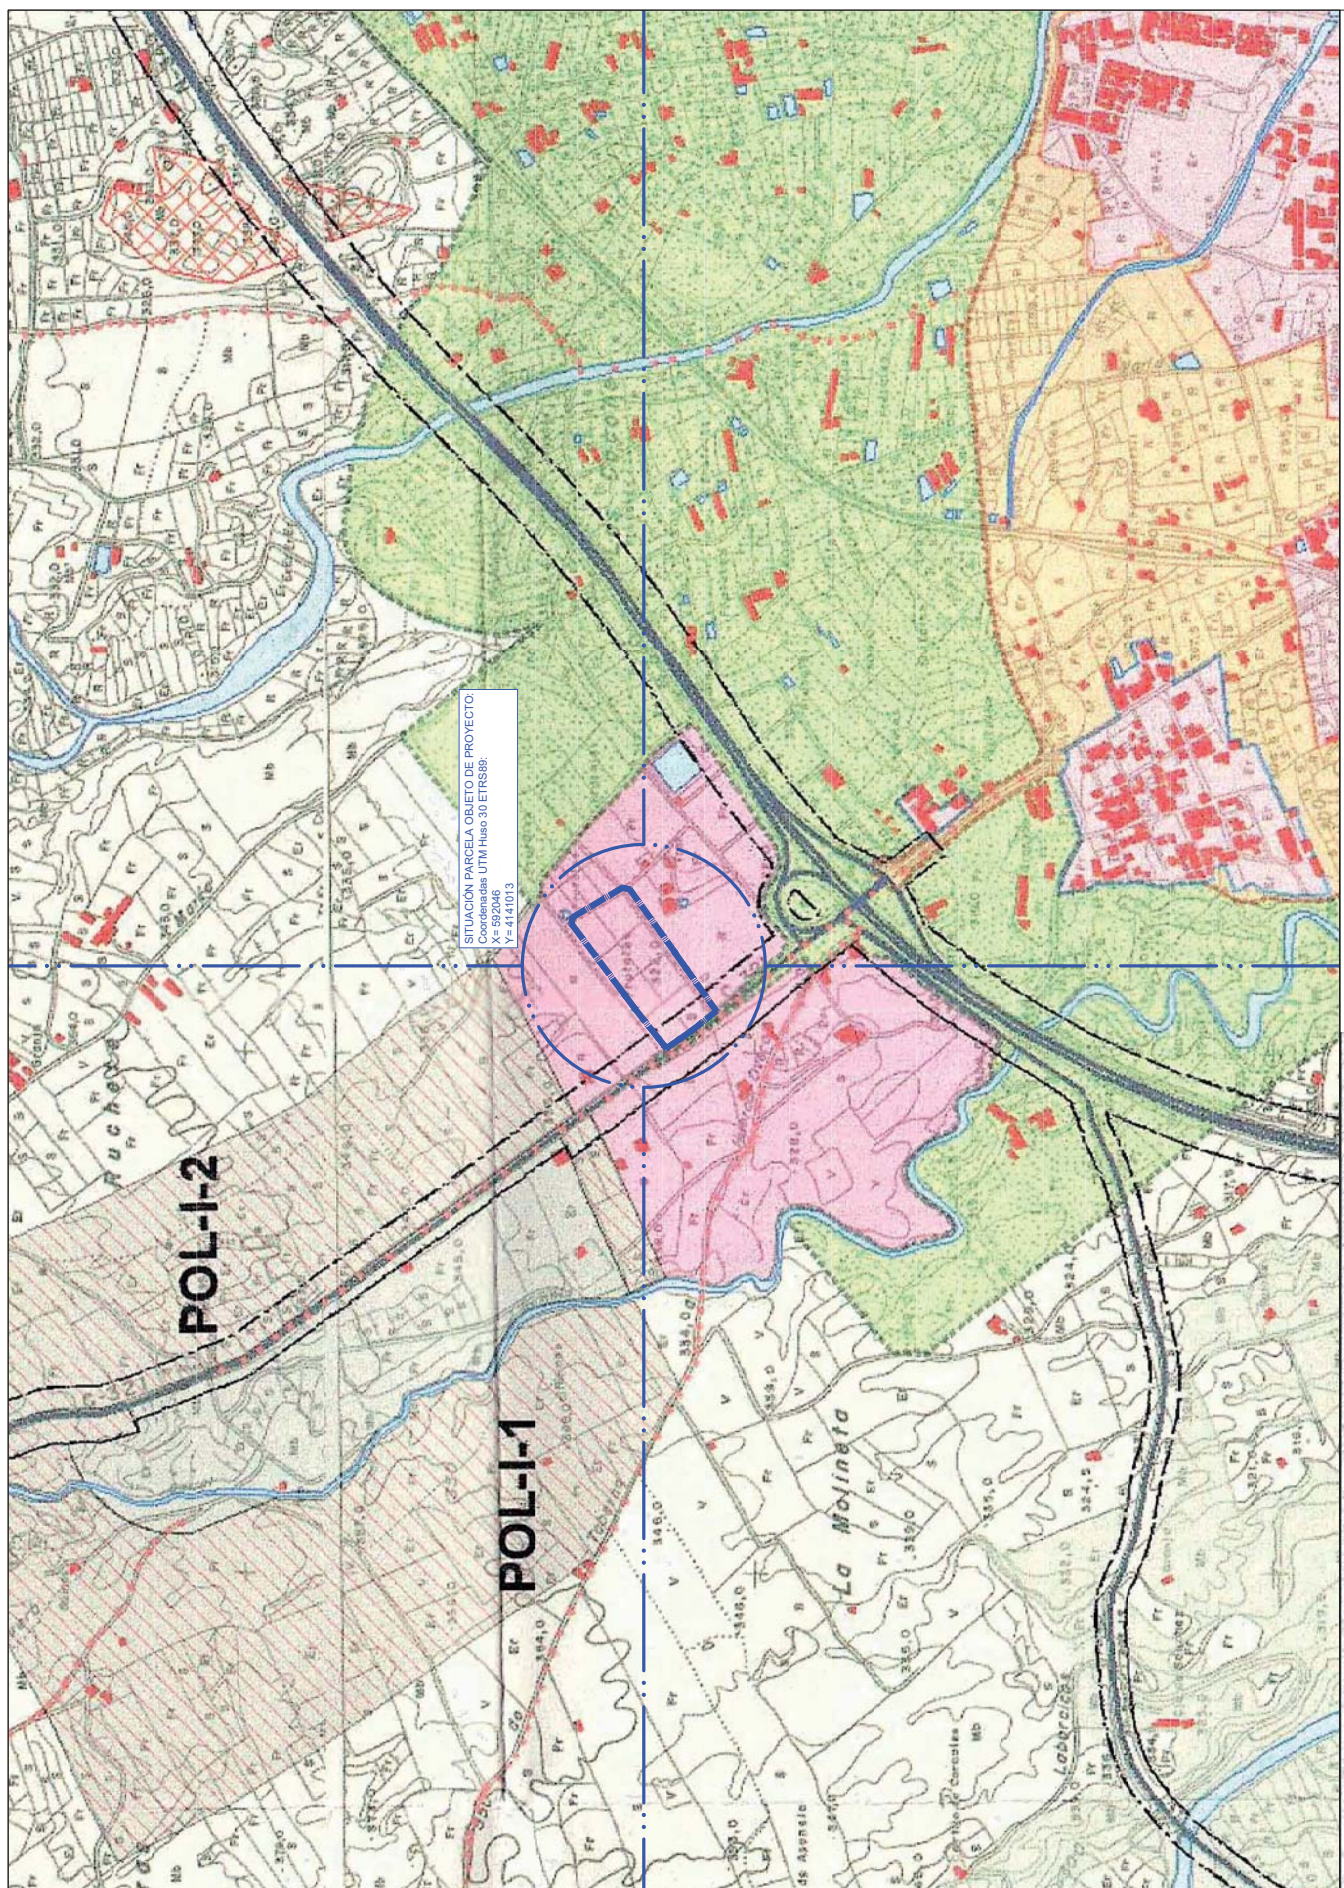

SITUACION PARCELA OBJETO DE PROYECTO






















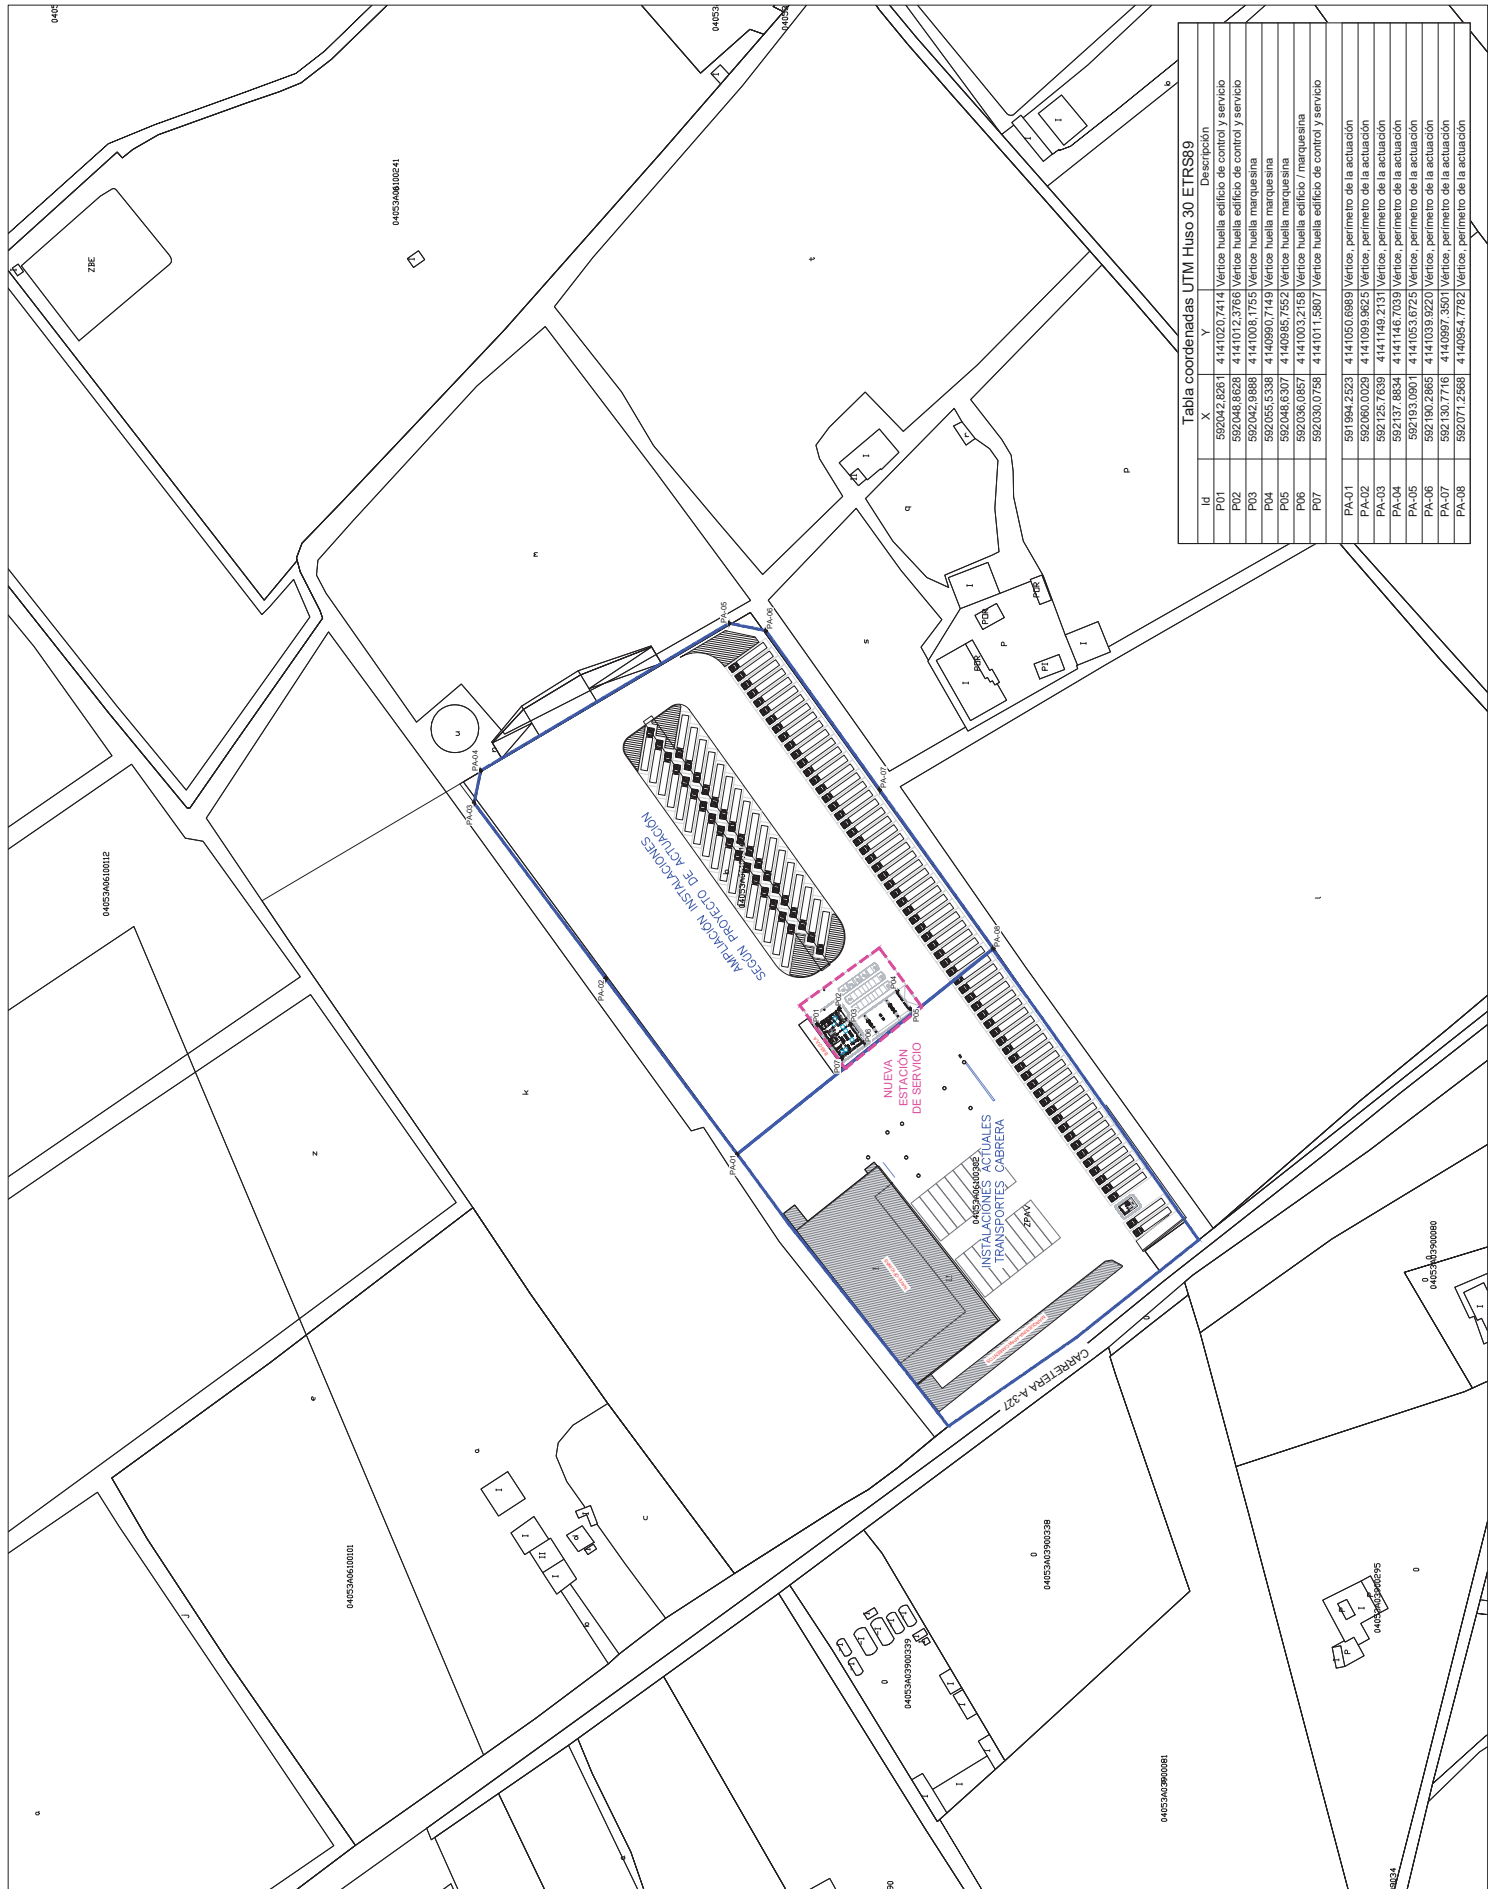


Tabla coordenadas UTM Huso 30 ETRS89			
ID	X	Y	Descripción
P01	592042.826	4141020.7414	Vertice huella edificio de control y servicio
P02	592048.8628	4141012.3766	Vertice huella edificio de control y servicio
P03	592042.9888	4141008.1755	Vertice huella marquesina
P04	592055.5338	4140990.7149	Vertice huella marquesina
P05	592048.6307	4140985.7552	Vertice huella marquesina
P06	592036.0857	4141003.2158	Vertice huella edificio / marquesina
P07	592030.0758	4141011.5807	Vertice huella edificio de control y servicio
PA-08	592071.2568	4140954.7782	Vertice: perímetro de la actuación

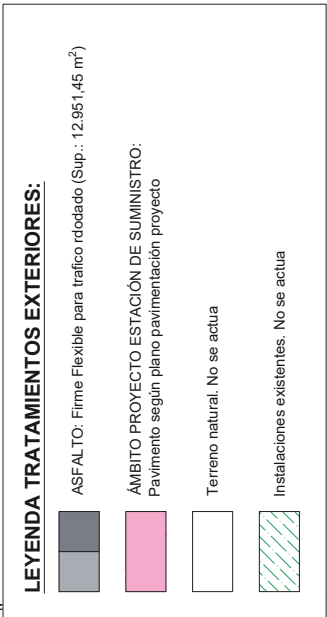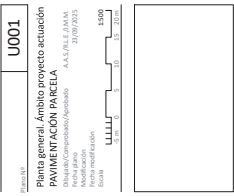

RESUMEN EDIFICABILIDAD

Nivel 0					
Planta baja	100,00%	153,01 m ²	153,01 m ²		
Planta baja	100,00%	8,70 m ²	8,70 m ²		
Plata algarabaje	50,00%	178,50 m ²	89,25 m ²		
			250,96 m ²		
Nivel 1					
Planta primera	100,00%	161,71 m ²	161,71 m ²		
					161,71 m ²
Nivel 2 Cubierta					
Planta cubierta	100,00%	17,51 m ²	17,51 m ²		
					17,51 m ²
					430,18 m ²

Colégio Oficial
Expediente
Fase

PROYECTO DE EJECUCIÓN PUNTO DE SUMINISTRO DE COMBUSTIBLE, Y EDIFICIO PARA ZONA DE DESCANSO DE CONDUCTORES EN CENTRO DE SERVICIOS LOGÍSTICOS

LOGÍSTICOS

HERPRICA S.L. (CIF: B-04481214)

Proyectistas:
El Arquitecto: B Ingeniero Industrial:

Rocío López Espejo
CO.AMU. Nº1.879

**Ingeniería y
Proyectos Integrales**




Plano N° 0	A01
------------	-----





Edificio. Distribución y cotas
PLANTA BAJA Y PRIMERA
Dibujado/Comprobado/Aprobado
Fecha plano
A. A. S./R. L. E./J. M. M.
09/04/2025

Modificación
Fecha modificación
Firma

1 Distribución planta baja 1:75

2 Distribución planta primera
1:75



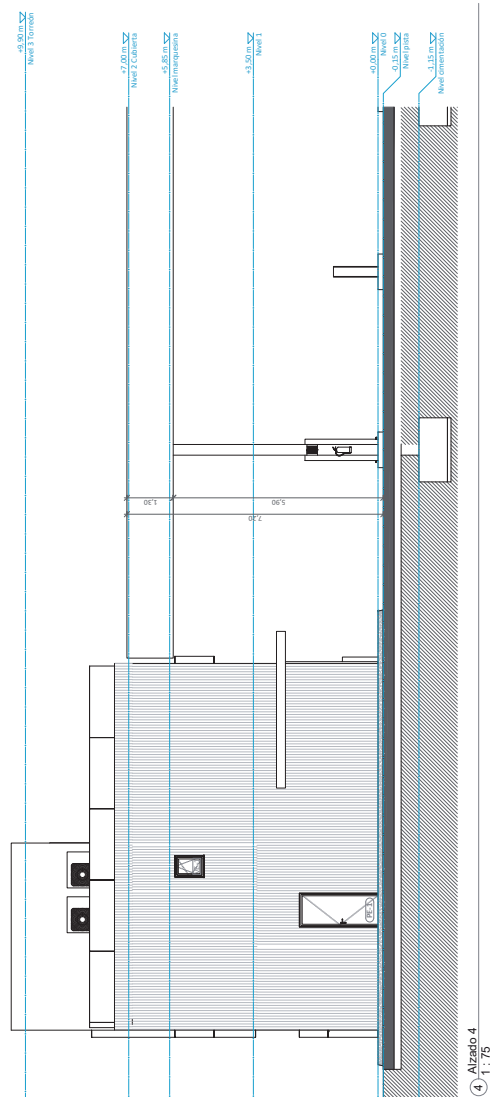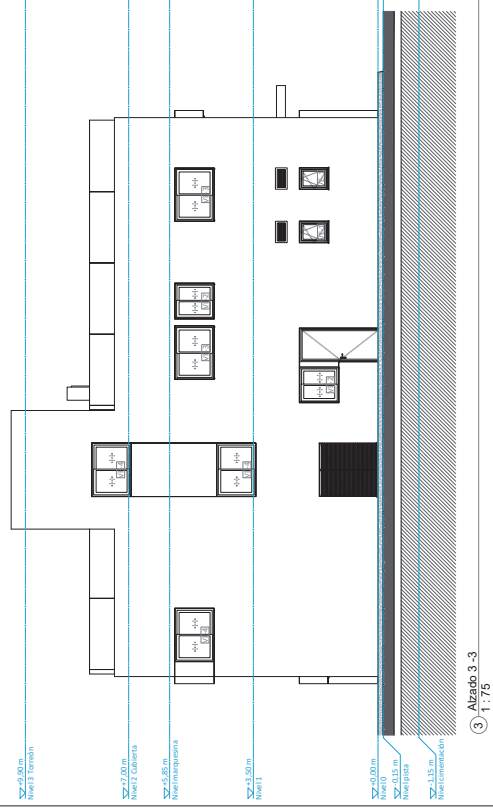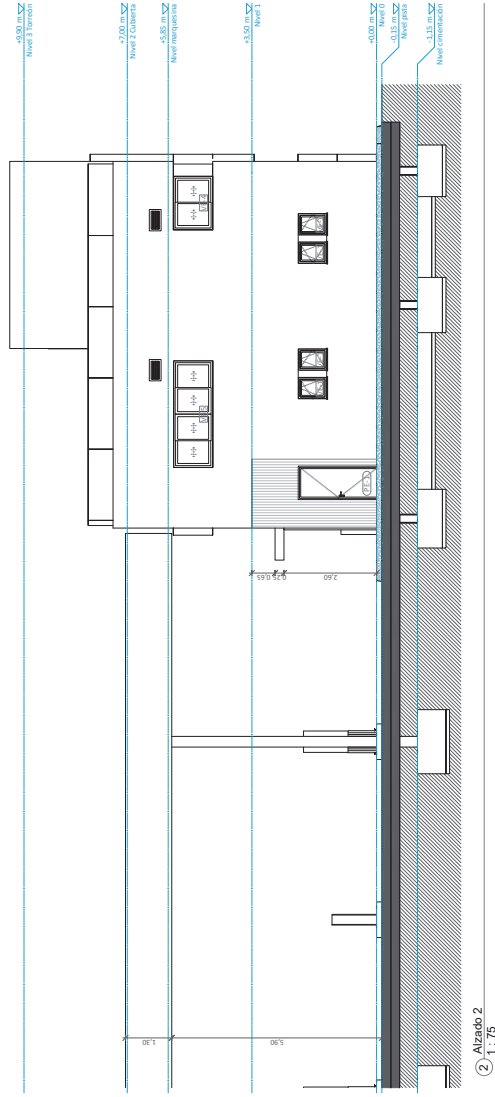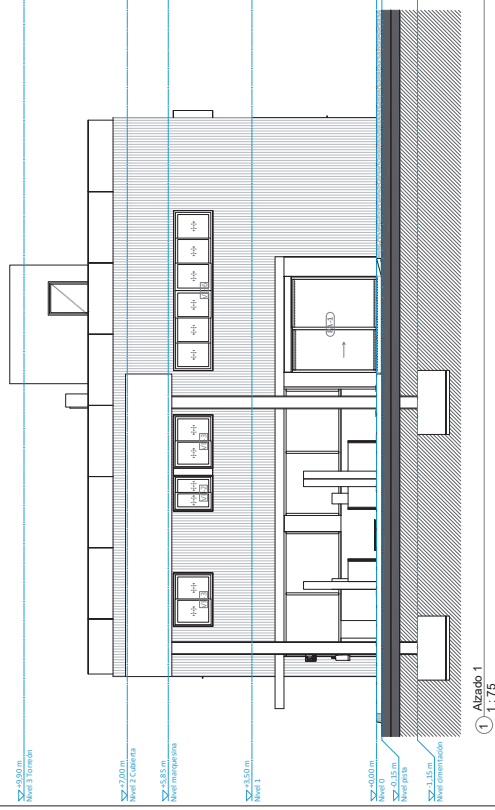



	FIRME RIGIDO. ZONA TRAFICO RODADO: -Firme rígido para tráfico pesado SECCON 1124, SEGUN NORMA 4.11.1.C sobre espaldar E2 formado por: Soles de hormigón armado de 20 cm fabricados en central, malta electrosoldada ME 15x15 o 9 a 8 500 T fabricado en central, malta electrosoldada ME 15x15 o 9 a 8 500 T. 6x2,20 UNEEN 10080 sobre armadura de reparto, sobre separadores, acabado superficial mediante frotabrido mecánico, con juntas de separación de 5 mm de espesor, sellada mediante masilla elastica ZANES. Subbase granular de 25 cm de espesor de zahorra artificial Z42S.
	FIRME RIGIDO. ZONA PISTA REPOSTAJE: -Firme rígido para tráfico pesado SECCON 1124, SEGUN NORMA 4.11.1.C sobre espaldar E2 formado por: Soles de hormigón armado de 20 cm fabricados en central, malta electrosoldada ME 15x15 o 9 a 8 500 T fabricado en central, malta electrosoldada ME 15x15 o 9 a 8 500 T. 6x2,20 UNEEN 10080 sobre armadura de reparto, sobre separadores, acabado superficial mediante frotabrido mecánico, con juntas de separación de 5 mm de espesor, sellada mediante masilla elastica ZANES. Subbase granular de 25 cm de espesor de zahorra artificial Z42S. -Lamina de impermeabilización resistente a los hidrocarburos aplicada mediante manta geotextil, bajo firme de pista de repostaje para evitar filtraciones de hidrocarburos al terreno.
	FIRME RIGIDO. ACERAS / ISLETAS: -Pavimento continuo exterior de hormigón en masa, de 10 cm de espesor, realizado con UNIM-BURDETTO en la línea de pedregalino con juntas de separación de 5 mm de espesor, acabado con cepillo con capa separadora tipo pa pavimento, tratado superficialmente con capa de imprimación tipo pa pavimento, acabado con hormigón color rojo, tratado con tratamiento de protección.
	LOSA ARMADA. SOBRE ZONA TANQUES: -Firme rígido para tráfico pesado SECCON 1124, SEGUN NORMA 4.11.1.C sobre espaldar E2 formado por: Soles de hormigón armado de 30 cm fabricados en central, malta electrosoldada ME 15x15 o 9 a 8 500 T fabricado en central, malta electrosoldada ME 15x15 o 9 a 8 500 T. 6x2,20 UNEEN 10080 sobre armadura de reparto, acabado superficial mediante frotabrido mecánico, con juntas de separación de 5 mm de espesor, sellada mediante masilla elastica ZANES. Subbase granular de 25 cm de espesor de zahorra artificial Z42S.



